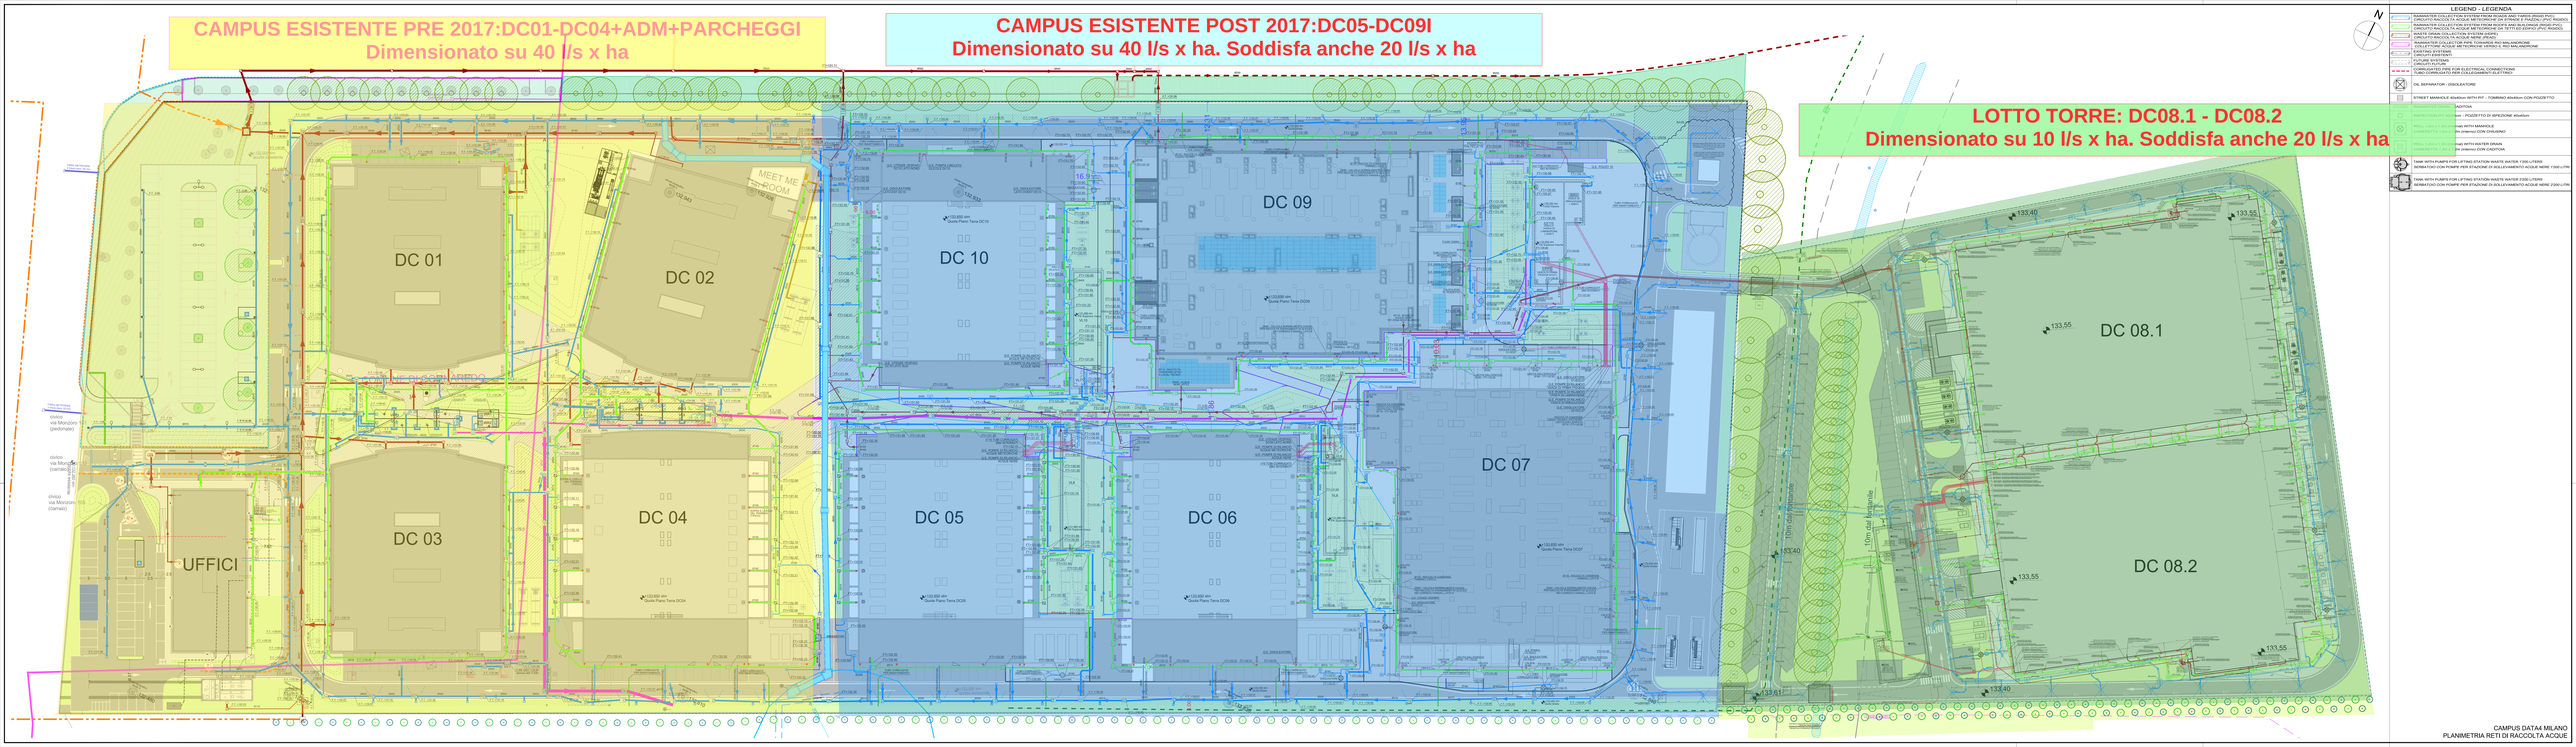
CAMPUS ESISTENTE PRE 2017:DC01-DC04+ADM+PARCHEGGI
Dimensionato su 40 l/s x ha
CAMPUS ESISTENTE POST 2017:DC05-DC09I
Dimensionato su 40 l/s x ha. Soddisfa anche 20 l/s x ha
LOTTO TORRE: DC08.1 - DC08.2
Dimensionato su 10 l/s x ha. Soddisfa anche 20 l/s x ha
DC 01
DC 02
DC 03
DC 04
DC 05
DC 06
DC 07
DC 09
DC 10
DC 08.1
DC 08.2
UFFICI
MEET ME
LEGEND - LEGENDA
OIL SEPARATOR - DISOLEATORE
STREET MANHOLE 40x40cm WITH PIT - TOMBINO 40x40cm CON POZZETTO
MANHOLE - POZZETTO
INSPECTION PIT 60 cm - POZZETTO DI ISPEZIONE 60x60cm
TANK WITH MANHOLE
TANK WITH WATER DRAIN
TANK WITH PUMPS FOR LIFTING STATION WASTE WATER 7'200 LITERS
SOLLEVAMENTO CON POMPE PER STAZIONE DI SOLLEVAMENTO ACQUE NERE 7'200 LITRI
TANK WITH PUMPS FOR LIFTING STATION WASTE WATER 2'200 LITERS
SOLLEVAMENTO CON POMPE PER STAZIONE DI SOLLEVAMENTO ACQUE NERE 2'200 LITRI

CAMPUS DATA4 MILANO
PLANIMETRIA RETI DI RACCOLTA ACQUE